


PLAN DE L'APPARTEMENT

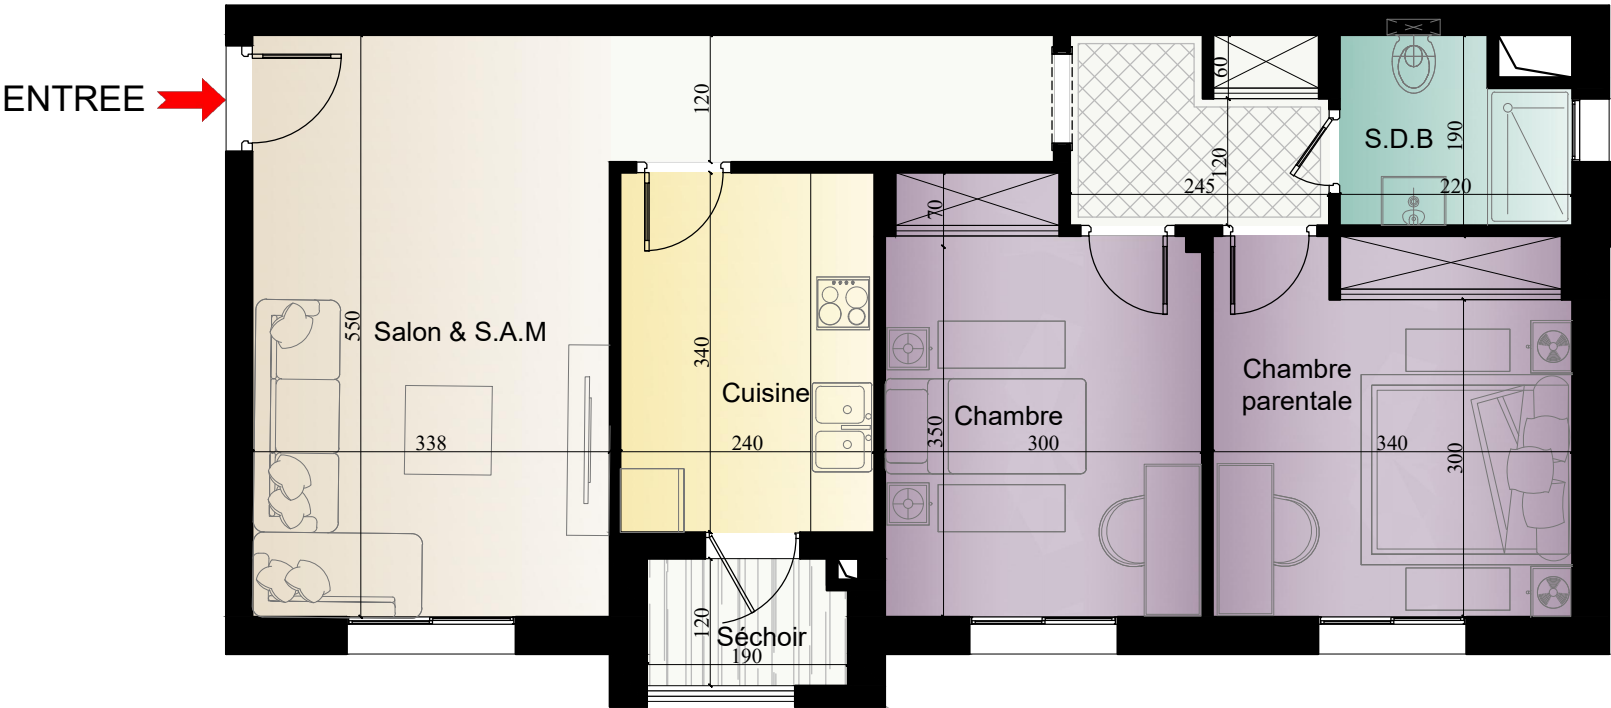

IMMEUBLE A USAGE COMMERCIAL ET RESIDENTIEL EN R+2
SIS A LA PETITE ARIANA

Résidence NESRINE III



LOCALISATION DE L'APPARTEMENT SUR LE PLAN DE NIVEAU



Appartement : C2-6

Niveau	Type
2eme Etage	S+2

Tableau des surfaces	
Salon & S.A.M	18.59m²
Cuisine ou Kitchenette	8.16m²
Chambre parentale	12.12m²
Chambres	11.71m²
SDB et SDE	3.56m²
Séchoir et balcon	2.22m²
Circulation	9.33m²

Tableau des surfaces	
Surface habitable	65.69m²
Surface sans la partie commune	79.64m²
Surface vendable avec partie commune	89.83m²

NOTA:
*Plan de commercialisation. Les côtes,les surfaces ainsi que la position des éléments techniques sont données sous réserve des impératifs de construction et des tolérances d'exécution.



7,Rue 8002 IMM.SAFSAF , B45 - 1002 Montplaisir
E-mail :mm2architectes@gmail.com
Tél : 29 777 663 / 29 777 664



Société de Promotion Immobilière"La Petite Ariana"
11, RUE DU NIGER, 1002, TUNIS,Belvédère,Tunis
E-mail:contact@spi-petiteariana.com /www.spi-petiteariana.com
Tél. : +216 71 900 554/+216 71 908 590
Tél. : +216 55 458 036/+216 55 462 944