



PLAN DE L'APPARTEMENT

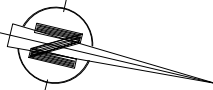

NOTA:
*Plan de commercialisation. Les côtes, les surfaces ainsi que la position des éléments techniques sont données sous réserve des impératifs de construction et des tolérances d'exécution.

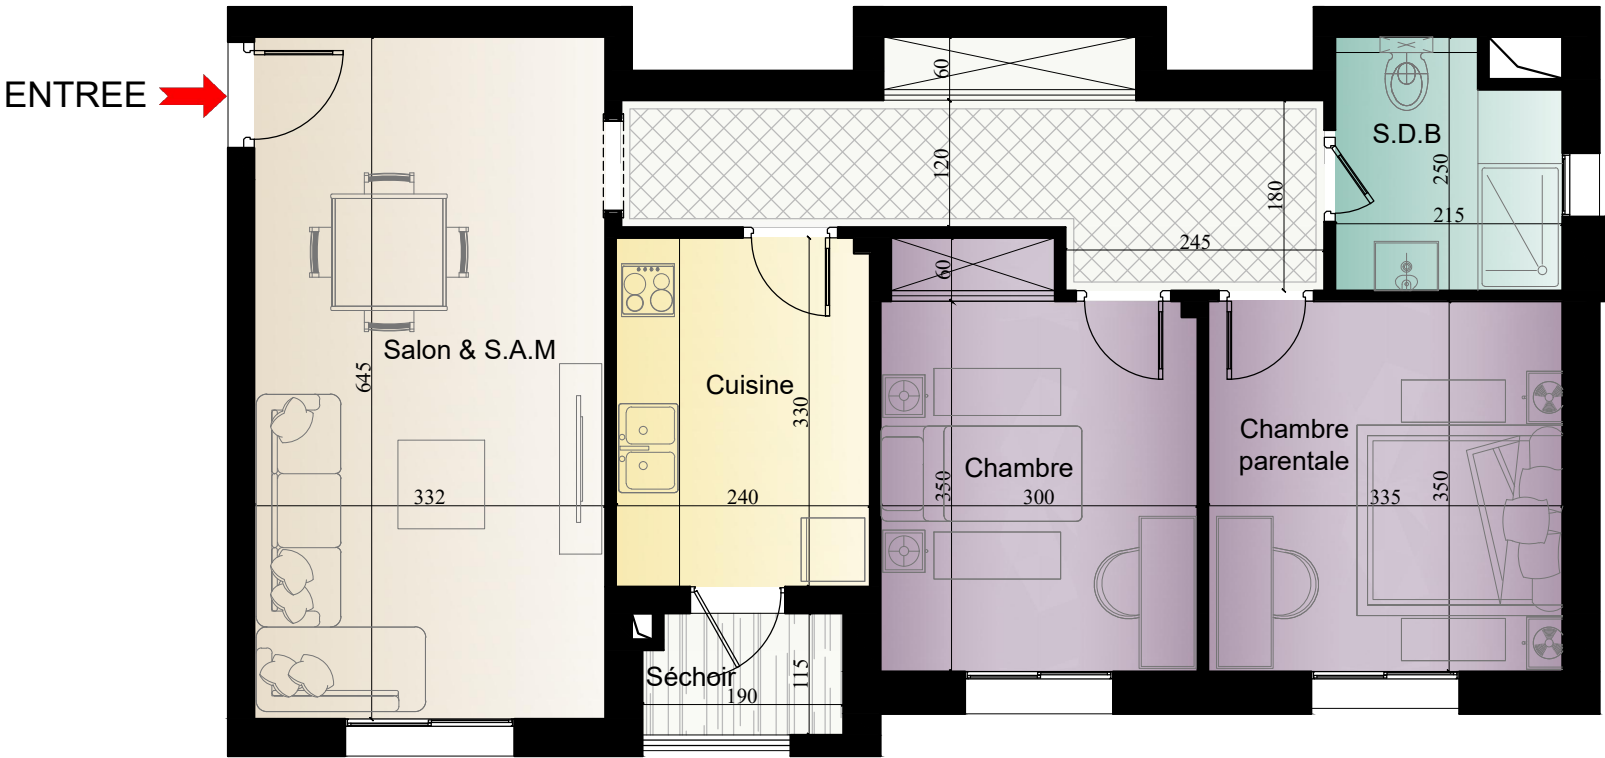

7, Rue 8002 IMM.SAFSAF, B45 - 1002 Montplaisir
E-mail : mm2architectes@gmail.com
Tél : 29 777 663 / 29 777 664



Société de Promotion Immobilière "La Petite Ariana"
11, RUE DU NIGER, 1002, TUNIS, Belvédère, Tunis
E-mail: contact@spi-petiteariana.com / www.spi-petiteariana.com
Tél. : +216 71 900 554 / +216 71 908 590
Tél. : +216 55 458 036 / +216 55 462 944

IMMEUBLE A USAGE COMMERCIAL ET RESIDENTIEL EN R+2
SIS A LA PETITE ARIANA

Résidence NESRINE III



LOCALISATION DE L'APPARTEMENT SUR LE PLAN DE NIVEAU



Appartement : D2-4

Niveau	Type
2eme Etage	S+2

Tableau des surfaces	
Salon & S.A.M	21.41m²
Cuisine ou Kitchenette	7.92m²
Chambre parentale	11.72m²
Chambres	11.41m²
SDB et SDE	4.76m²
Séchoir et balcon	2.12m²
Circulation	10.88m²

Tableau des surfaces	
Surface habitable	70.22m²
Surface sans la partie commune	84.26m²
Surface vendable avec partie commune	95.05m²