


PLAN DE L'APPARTEMENT

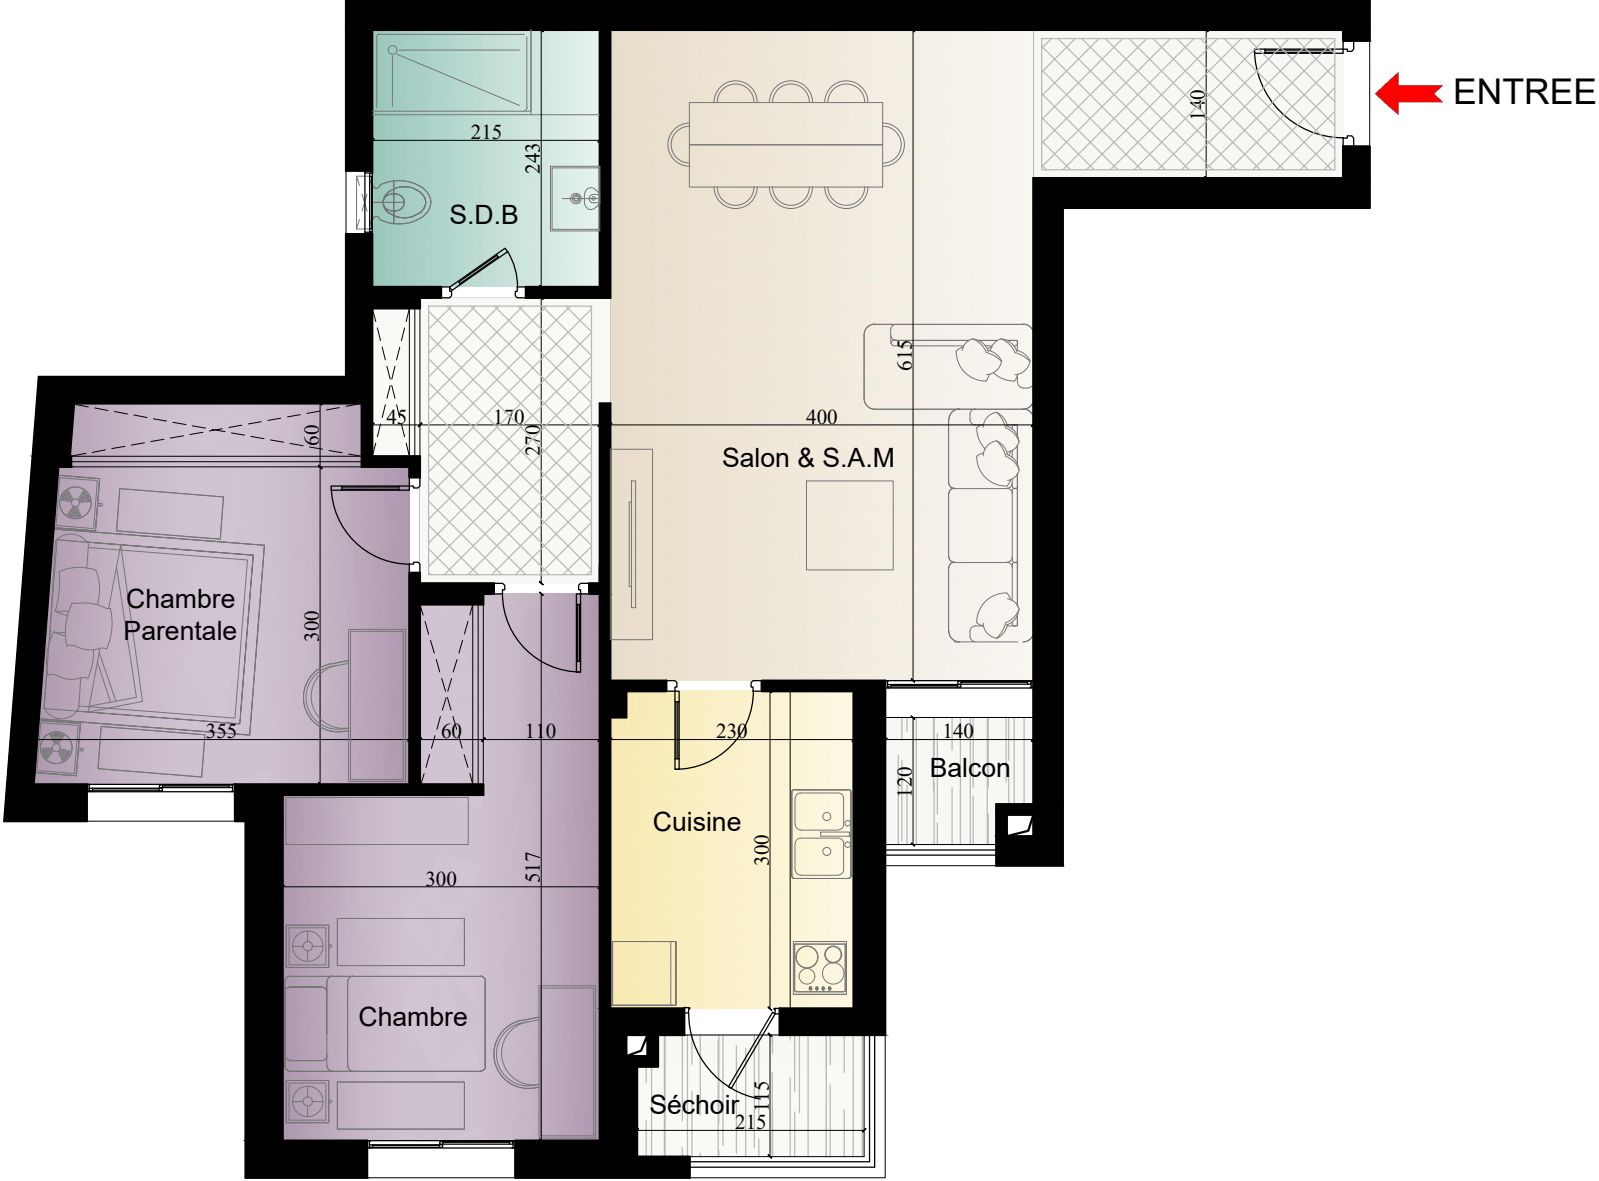

NOTA:
*Plan de commercialisation. Les côtes, les surfaces ainsi que la position des éléments techniques sont données sous réserve des impératifs de construction et des tolérances d'exécution.



7, Rue 8002 IMM.SAFSAF , B45 - 1002 Montplaisir
E-mail : mm2architectes@gmail.com
Tél : 29 777 663 / 29 777 664



Société de Promotion Immobilière "La Petite Ariana"
11, RUE DU NIGER, 1002, TUNIS, Belvédère, Tunis
E-mail: contact@spi-petiteariana.com / www.spi-petiteariana.com
Tél. : +216 71 900 554 / +216 71 908 590
Tél. : +216 55 458 036 / +216 55 462 944

IMMEUBLE A USAGE COMMERCIAL ET RESIDENTIEL EN R+2
SIS A LA PETITE ARIANA

Résidence NESRINE III



LOCALISATION DE L'APPARTEMENT SUR LE PLAN DE NIVEAU



Appartement : CR-3

Niveau	Type
RDC	S+2

Tableau des surfaces	
Salon & S.A.M	24.60m²
Cuisine ou Kitchenette	6.86m²
Chambre parentale	11.95m²
Chambres	12.92m²
SDB et SDE	5.22m²
Séchoir et balcon	3.96m²
Circulation	9.42m²

Tableau des surfaces	
Surface habitable	74.93m²
Surface sans la partie commune	89.59m²
Surface vendable avec partie commune	101.06m²