


PLAN DE L'APPARTEMENT

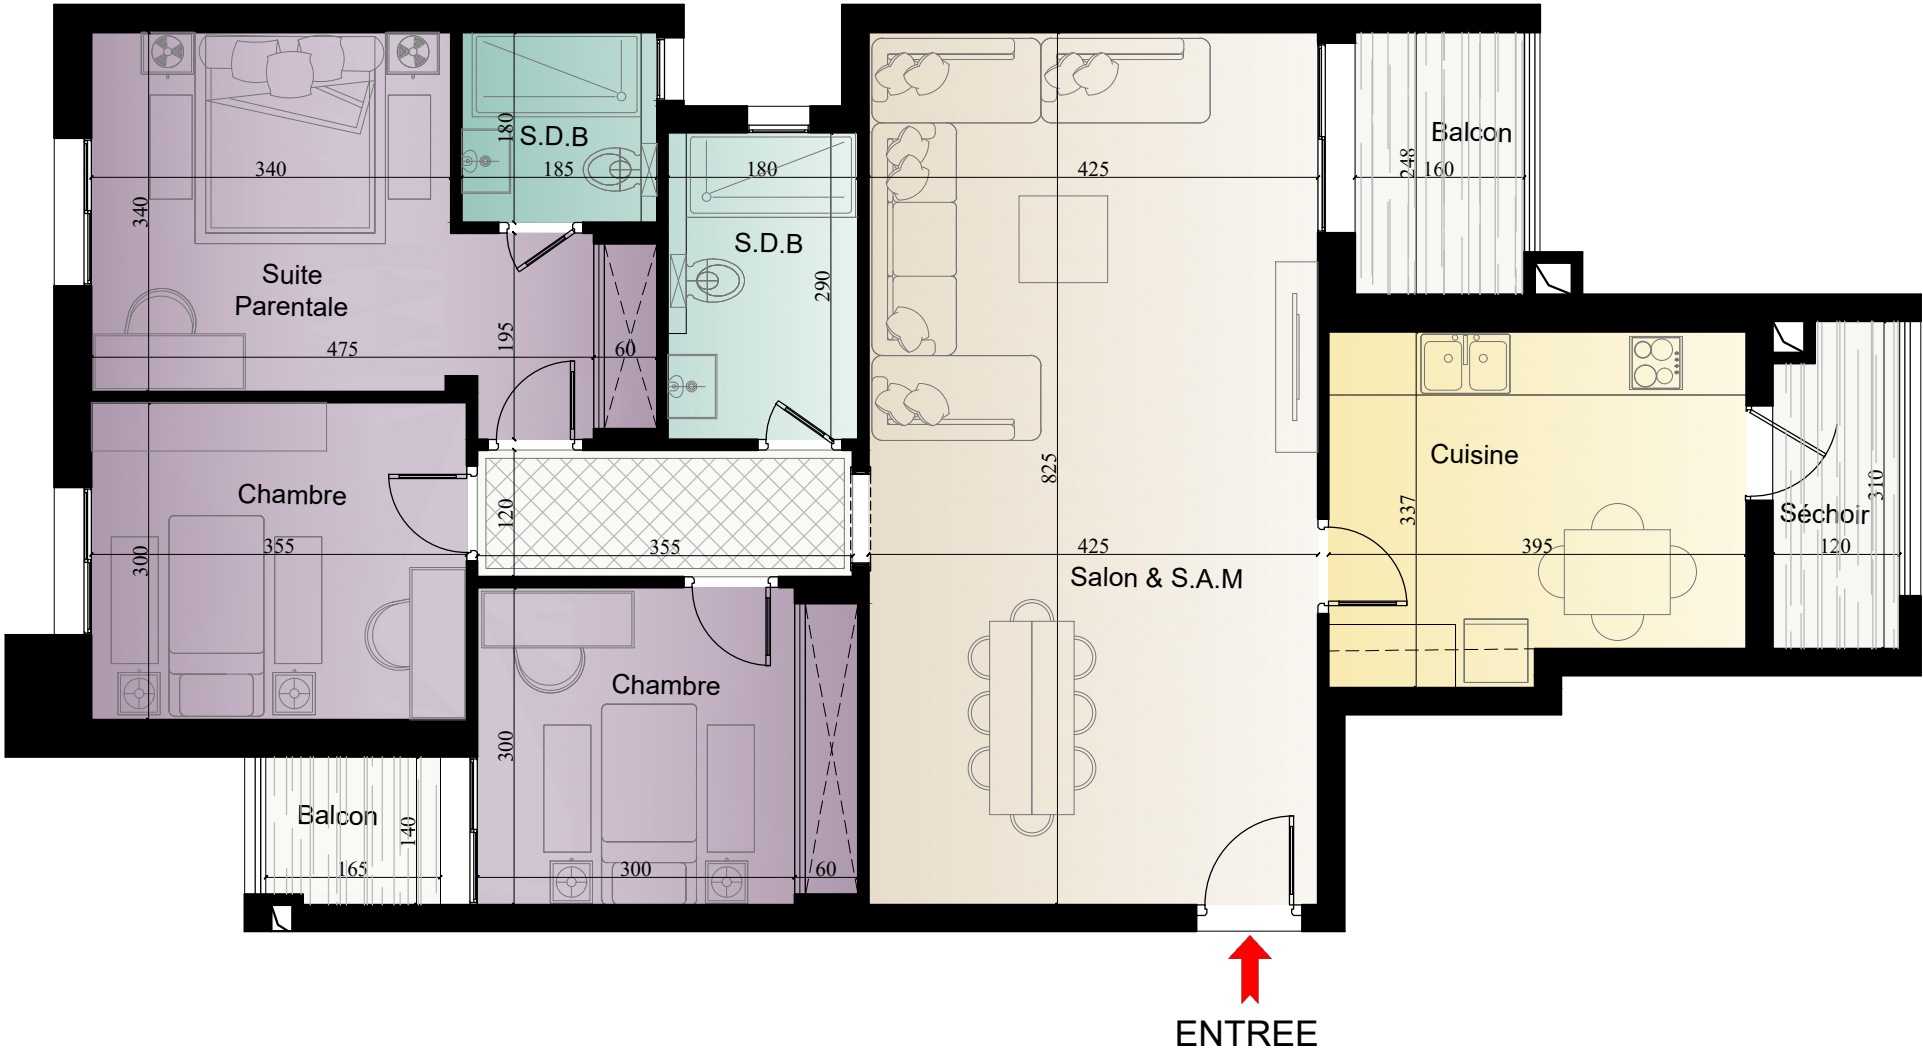

IMMEUBLE A USAGE COMMERCIAL ET RESIDENTIEL EN R+2
SIS A LA PETITE ARIANA

Résidence NESRINE III



LOCALISATION DE L'APPARTEMENT SUR LE PLAN DE NIVEAU



Appartement : D1-1

Niveau	Type
1er Etage	S+3

Tableau des surfaces	
Salon & S.A.M	35.06m²
Cuisine ou Kitchenette	12.57m²
Chambre parentale	15.09m²
Chambres	21.30m²
SDB et SDE	8.55m²
Séchoir et balcon	9.80m²
Circulation	4.26m²

Tableau des surfaces	
Surface habitable	116.63m²
Surface sans la partie commune	126.42m²
Surface vendable avec partie commune	142.60m²

NOTA:
*Plan de commercialisation. Les côtes,les surfaces ainsi que la position des éléments techniques sont données sous réserve des impératifs de construction et des tolérances d'exécution.



7,Rue 8002 IMM.SAFSAF , B45 - 1002 Montplaisir
E-mail :mm2architectes@gmail.com
Tél : 29 777 663 / 29 777 664



Société de Promotion Immobilière"La Petite Ariana"
11, RUE DU NIGER, 1002, TUNIS,Belvédère,Tunis
E-mail:contact@spi-petiteariana.com /www.spi-petiteariana.com
Tél. : +216 71 900 554/+216 71 908 590
Tél. : +216 55 458 036/+216 55 462 944